


# COMUNE DI MARA

PROV. DI SASSARI  
PIANO URBANISTICO COMUNALE

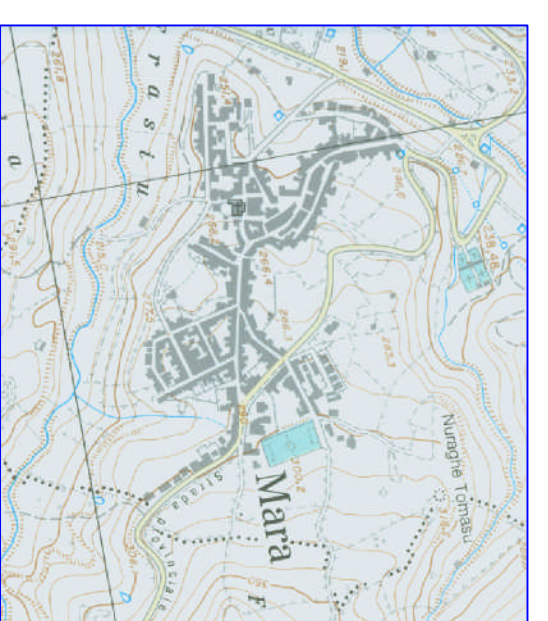

CLASSIFICAZIONE SOTTOZONE AGRICOLE

IL PROGETTISTA  
Ing. Carlo Manna

IL COLLABORATORE  
Ing. Alessandro Zedda

IL SINDACO  
Geom. Gianmario Sile

TAVOLA 10

SCALA 1:10000

IL SEGRETARIO

Allegato alla delibera di C.C. n° 461

