


# COMUNE DI MARA

PROV. DI SASSARI  
PIANO URBANISTICO COMUNALE

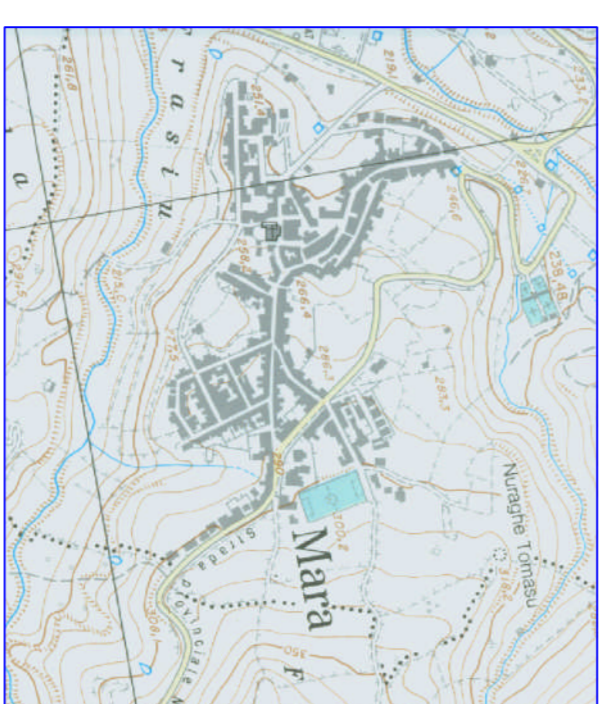

INDIVIDUAZIONE DEL TERRITORIO COMUNALE

IL PROGETTISTA  
Ing. Carlo Marras

IL COLLABORATORE  
Ing. Alessandro Zanolla

GRAFICA  
Geom. Silvia Poeslamin

IL SINDACO  
Geom. Giacomo Sale

TAVOLA 1

SCALA 1:10000

IL SEGRETARIO

Allegato alla delibera di C.C. n°      del

