

Inquadramento geografico



comune di Mara



comune di Mara / centro di antica e prima formazione

0 12,5 25 50 m
Scala 1:500

comune di Mara

PIANO PARTICOLAREGGIATO DEL CENTRO MATRICE

Tavola 10


Analisi insediativa:
consistenza edilizia
del centro matrice

sindaco
Sig. Salvatore Ligios

progettazione
ing. Mauro Floris

responsabile del procedimento
geom. Francesco Sale

data
maggio 2018

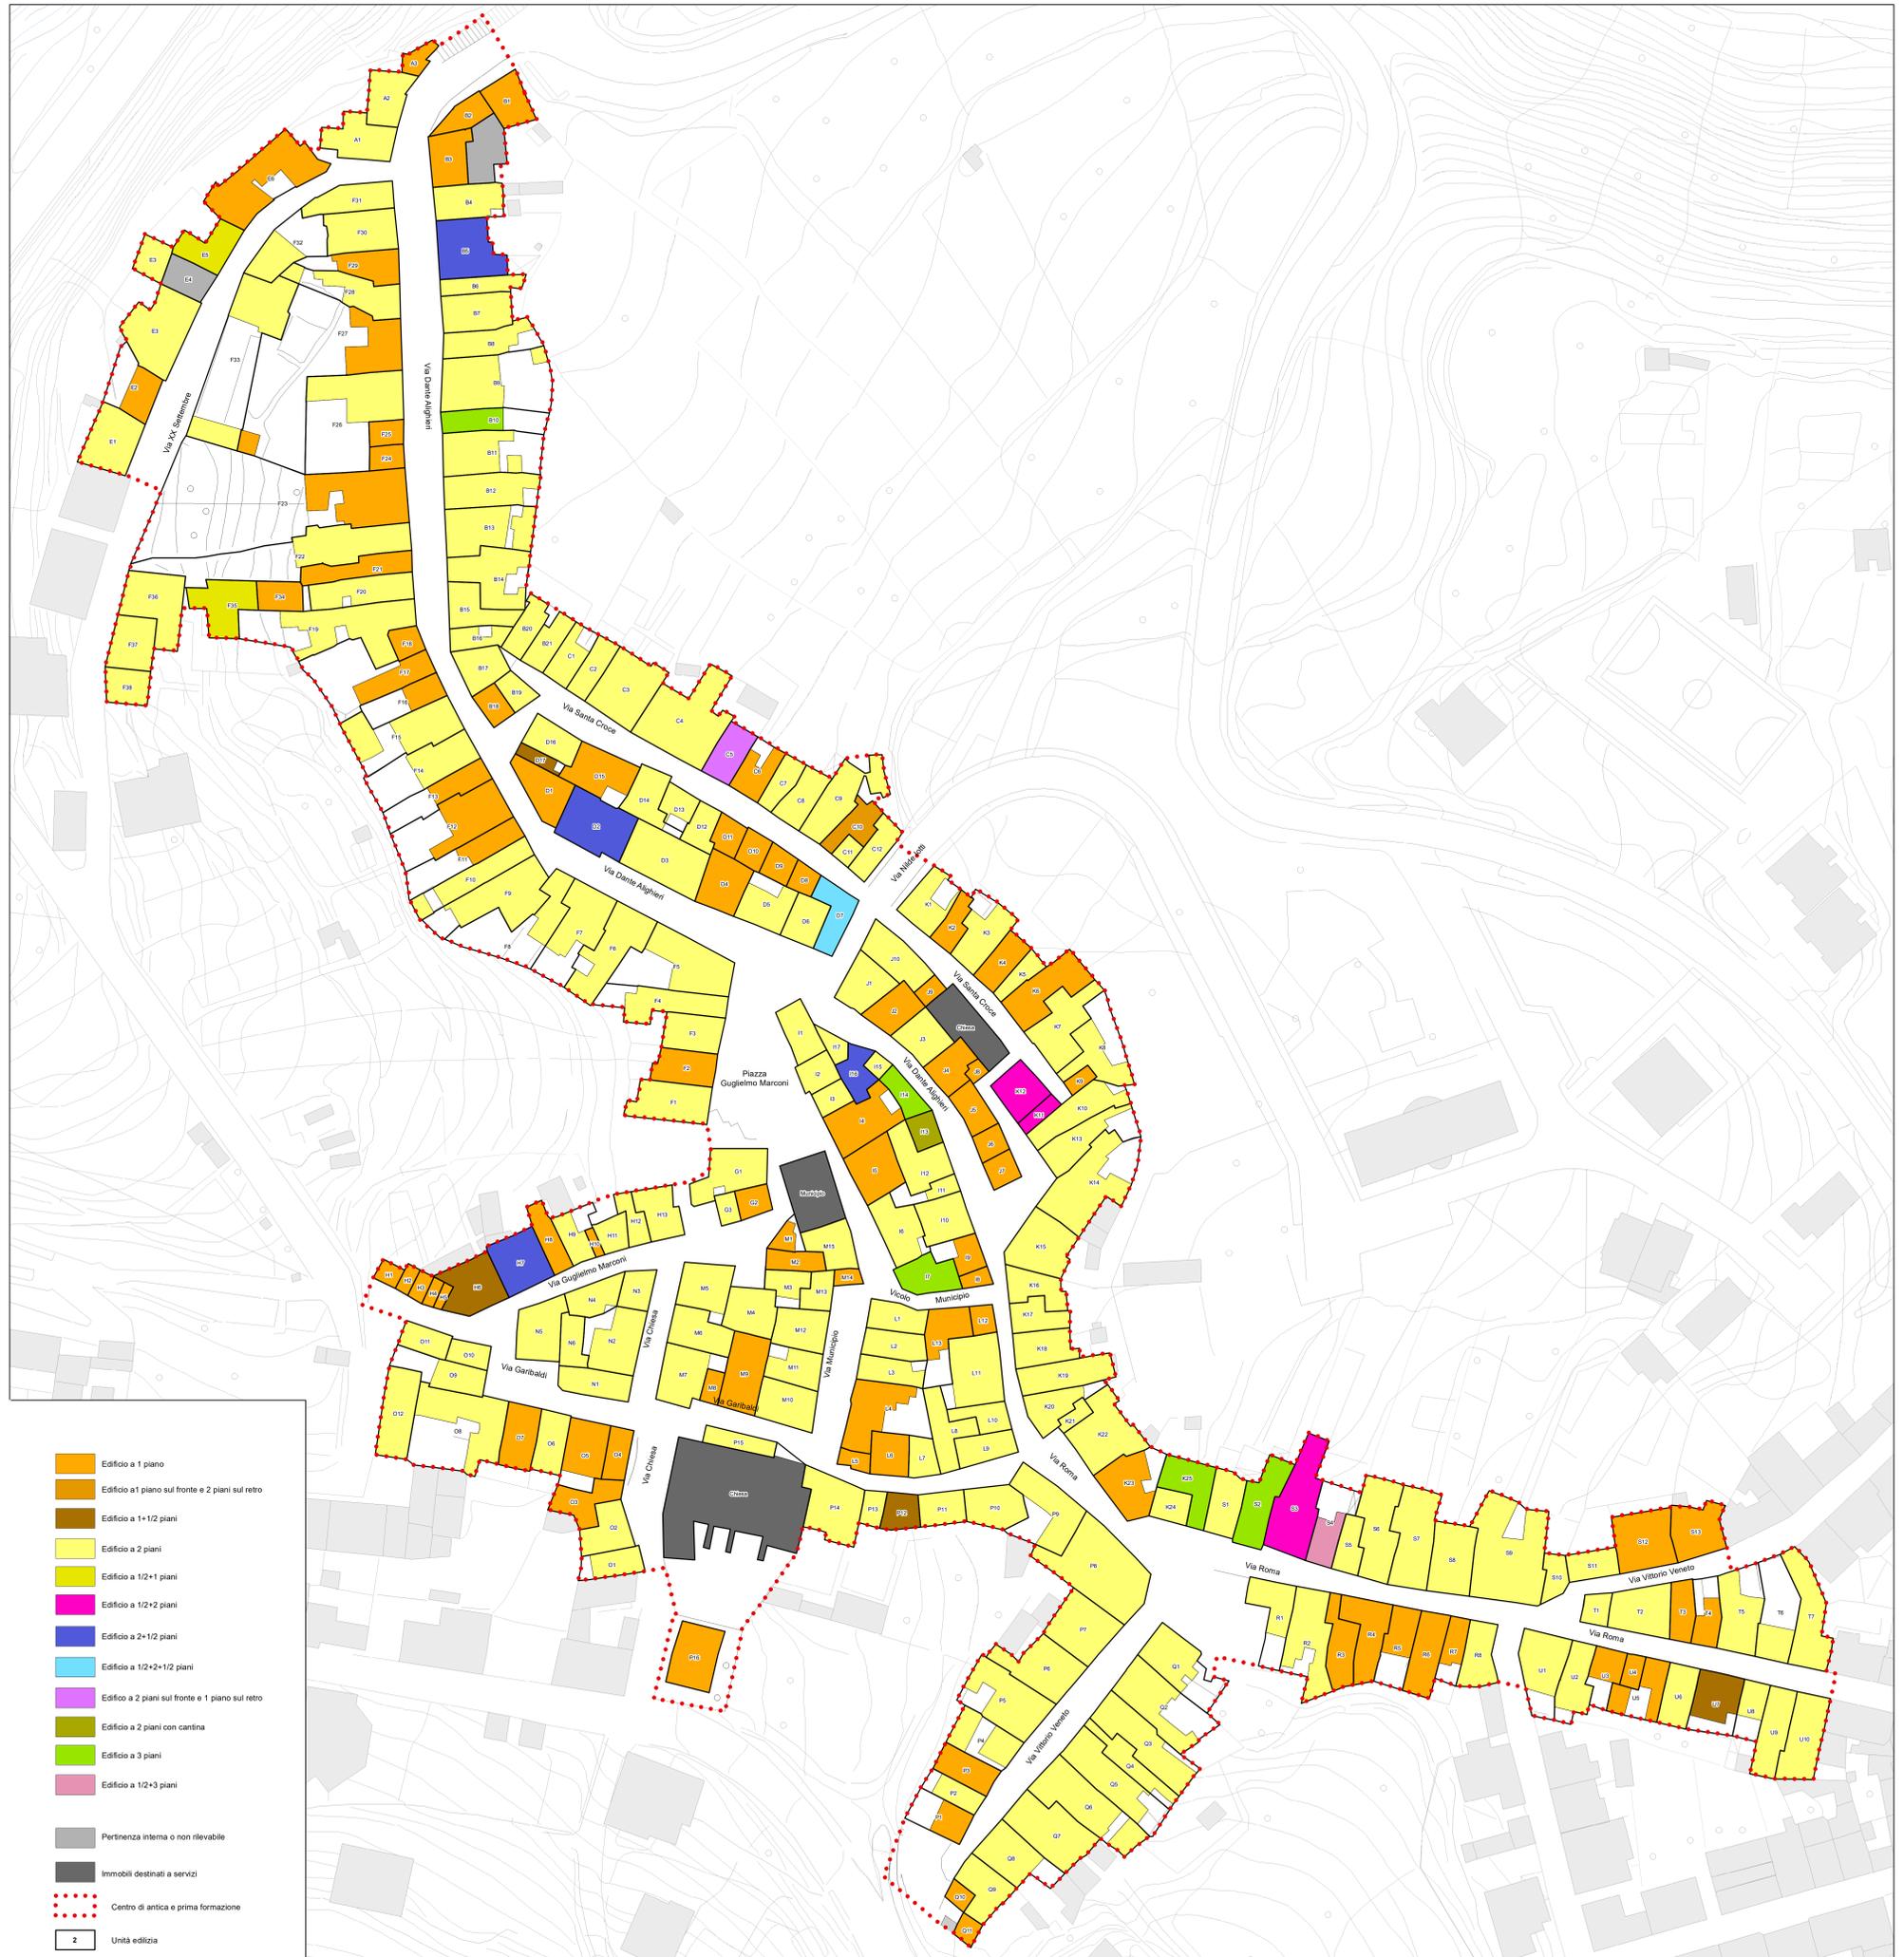

- Edificio a 1 piano
- Edificio a 1 piano sul fronte e 2 piani sul retro
- Edificio a 1+1/2 piani
- Edificio a 2 piani
- Edificio a 1/2+1 piani
- Edificio a 1/2+2 piani
- Edificio a 2+1/2 piani
- Edificio a 1/2+2+1/2 piani
- Edificio a 2 piani sul fronte e 1 piano sul retro
- Edificio a 2 piani con cantina
- Edificio a 3 piani
- Edificio a 1/2+3 piani
- Pertinenza interna o non rilevabile
- Immobili destinati a servizi
- Centro di antica e prima formazione
- 2
Unità edilizia