


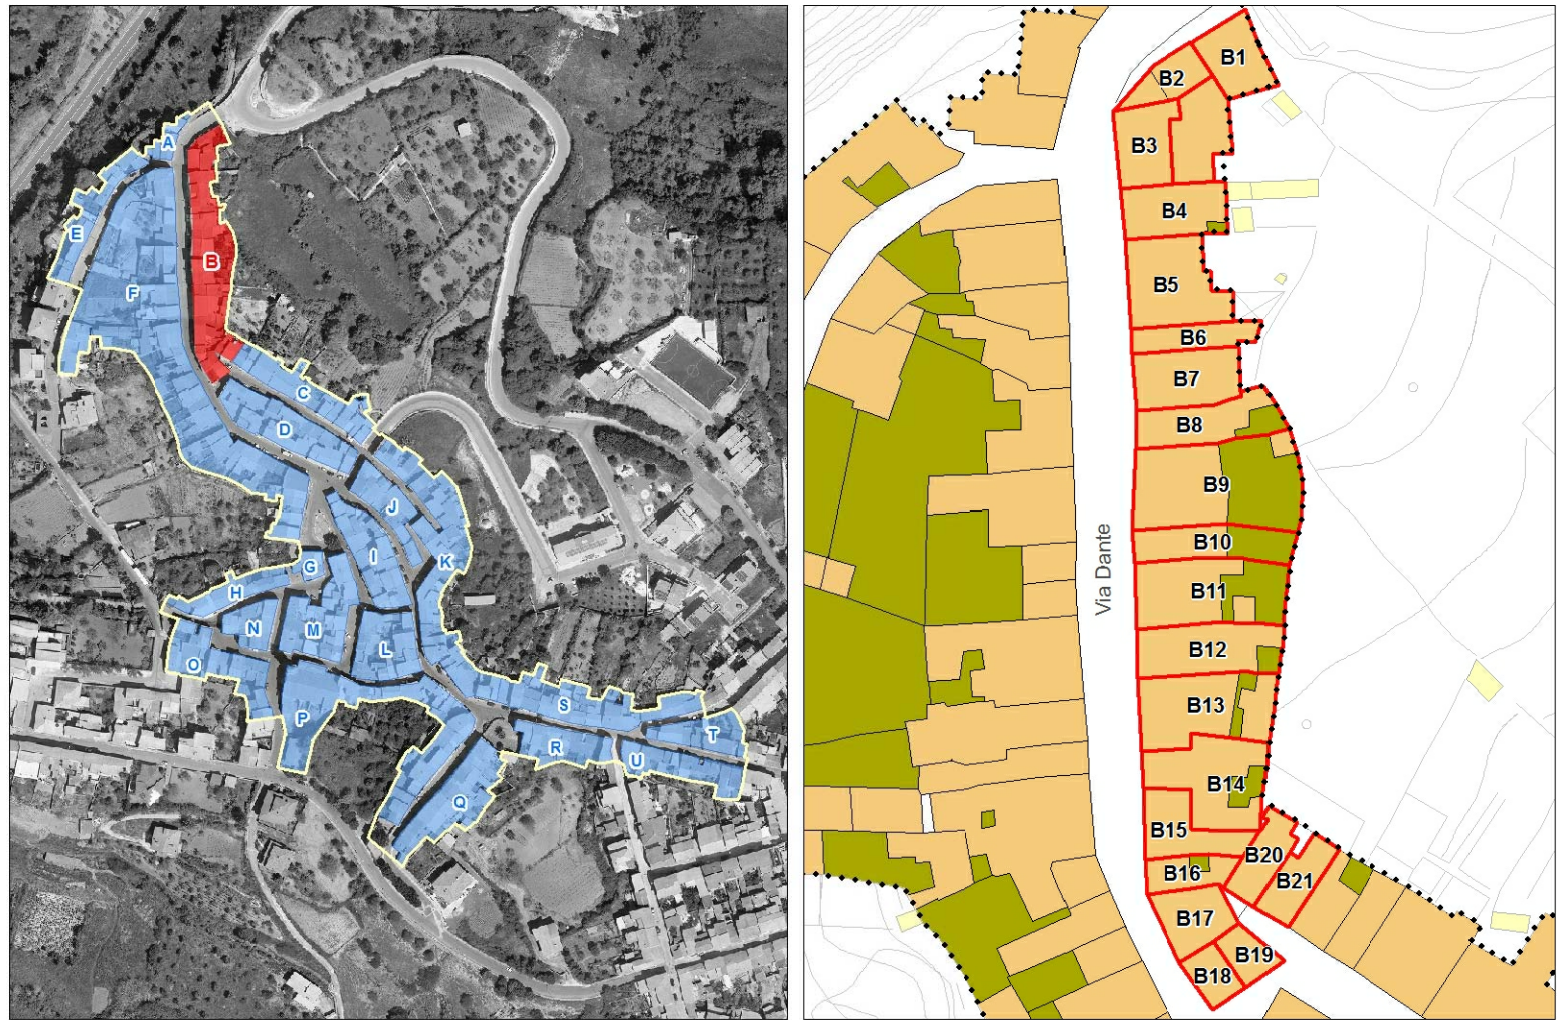





comune di
Mara

PIANO PARTICOLAREGGIATO
DEL CENTRO MATRICE

Tavola **14b**


profilo regolatore:
isolato B

sindaco
Sig. Salvatore Ligios

progettazione
ing. Mauro Floris

responsabile del procedimento
geom. Francesco Sale

data
maggio 2018

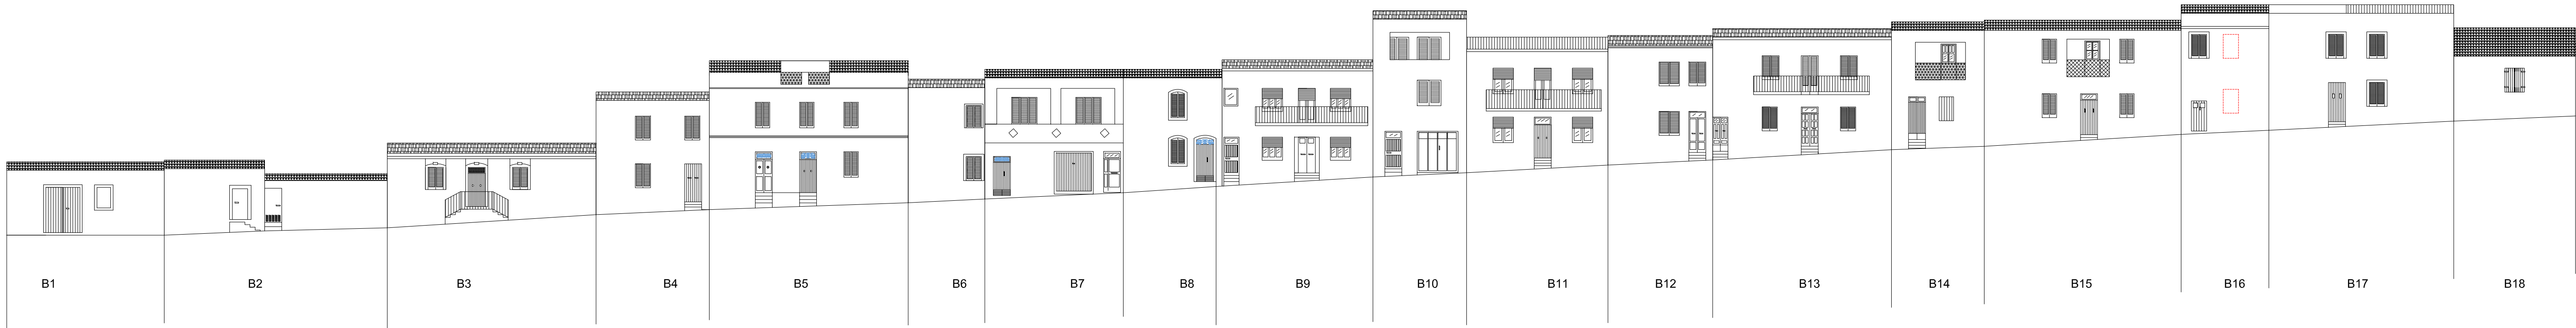

stato attuale

VIA DANTE



progetto

VIA DANTE