



Inquadramento geografico

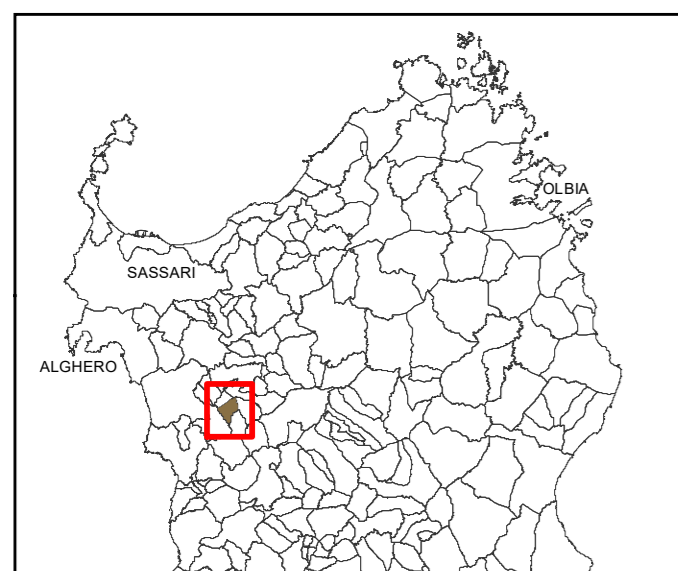

comune di Mara



comune di Mara / centro di antica e prima formazione

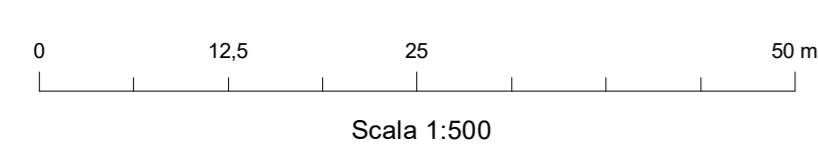

comune di Mara

PIANO PARTICOLAREGGIATO DEL CENTRO MATRICE

Tavola 11


Analisi insediativa:
planimetria delle coperture

sindaco
Sig. Salvatore Ligios

progettazione
ing. Mauro Floris

responsabile del procedimento
geom. Francesco Sale

data
maggio 2018

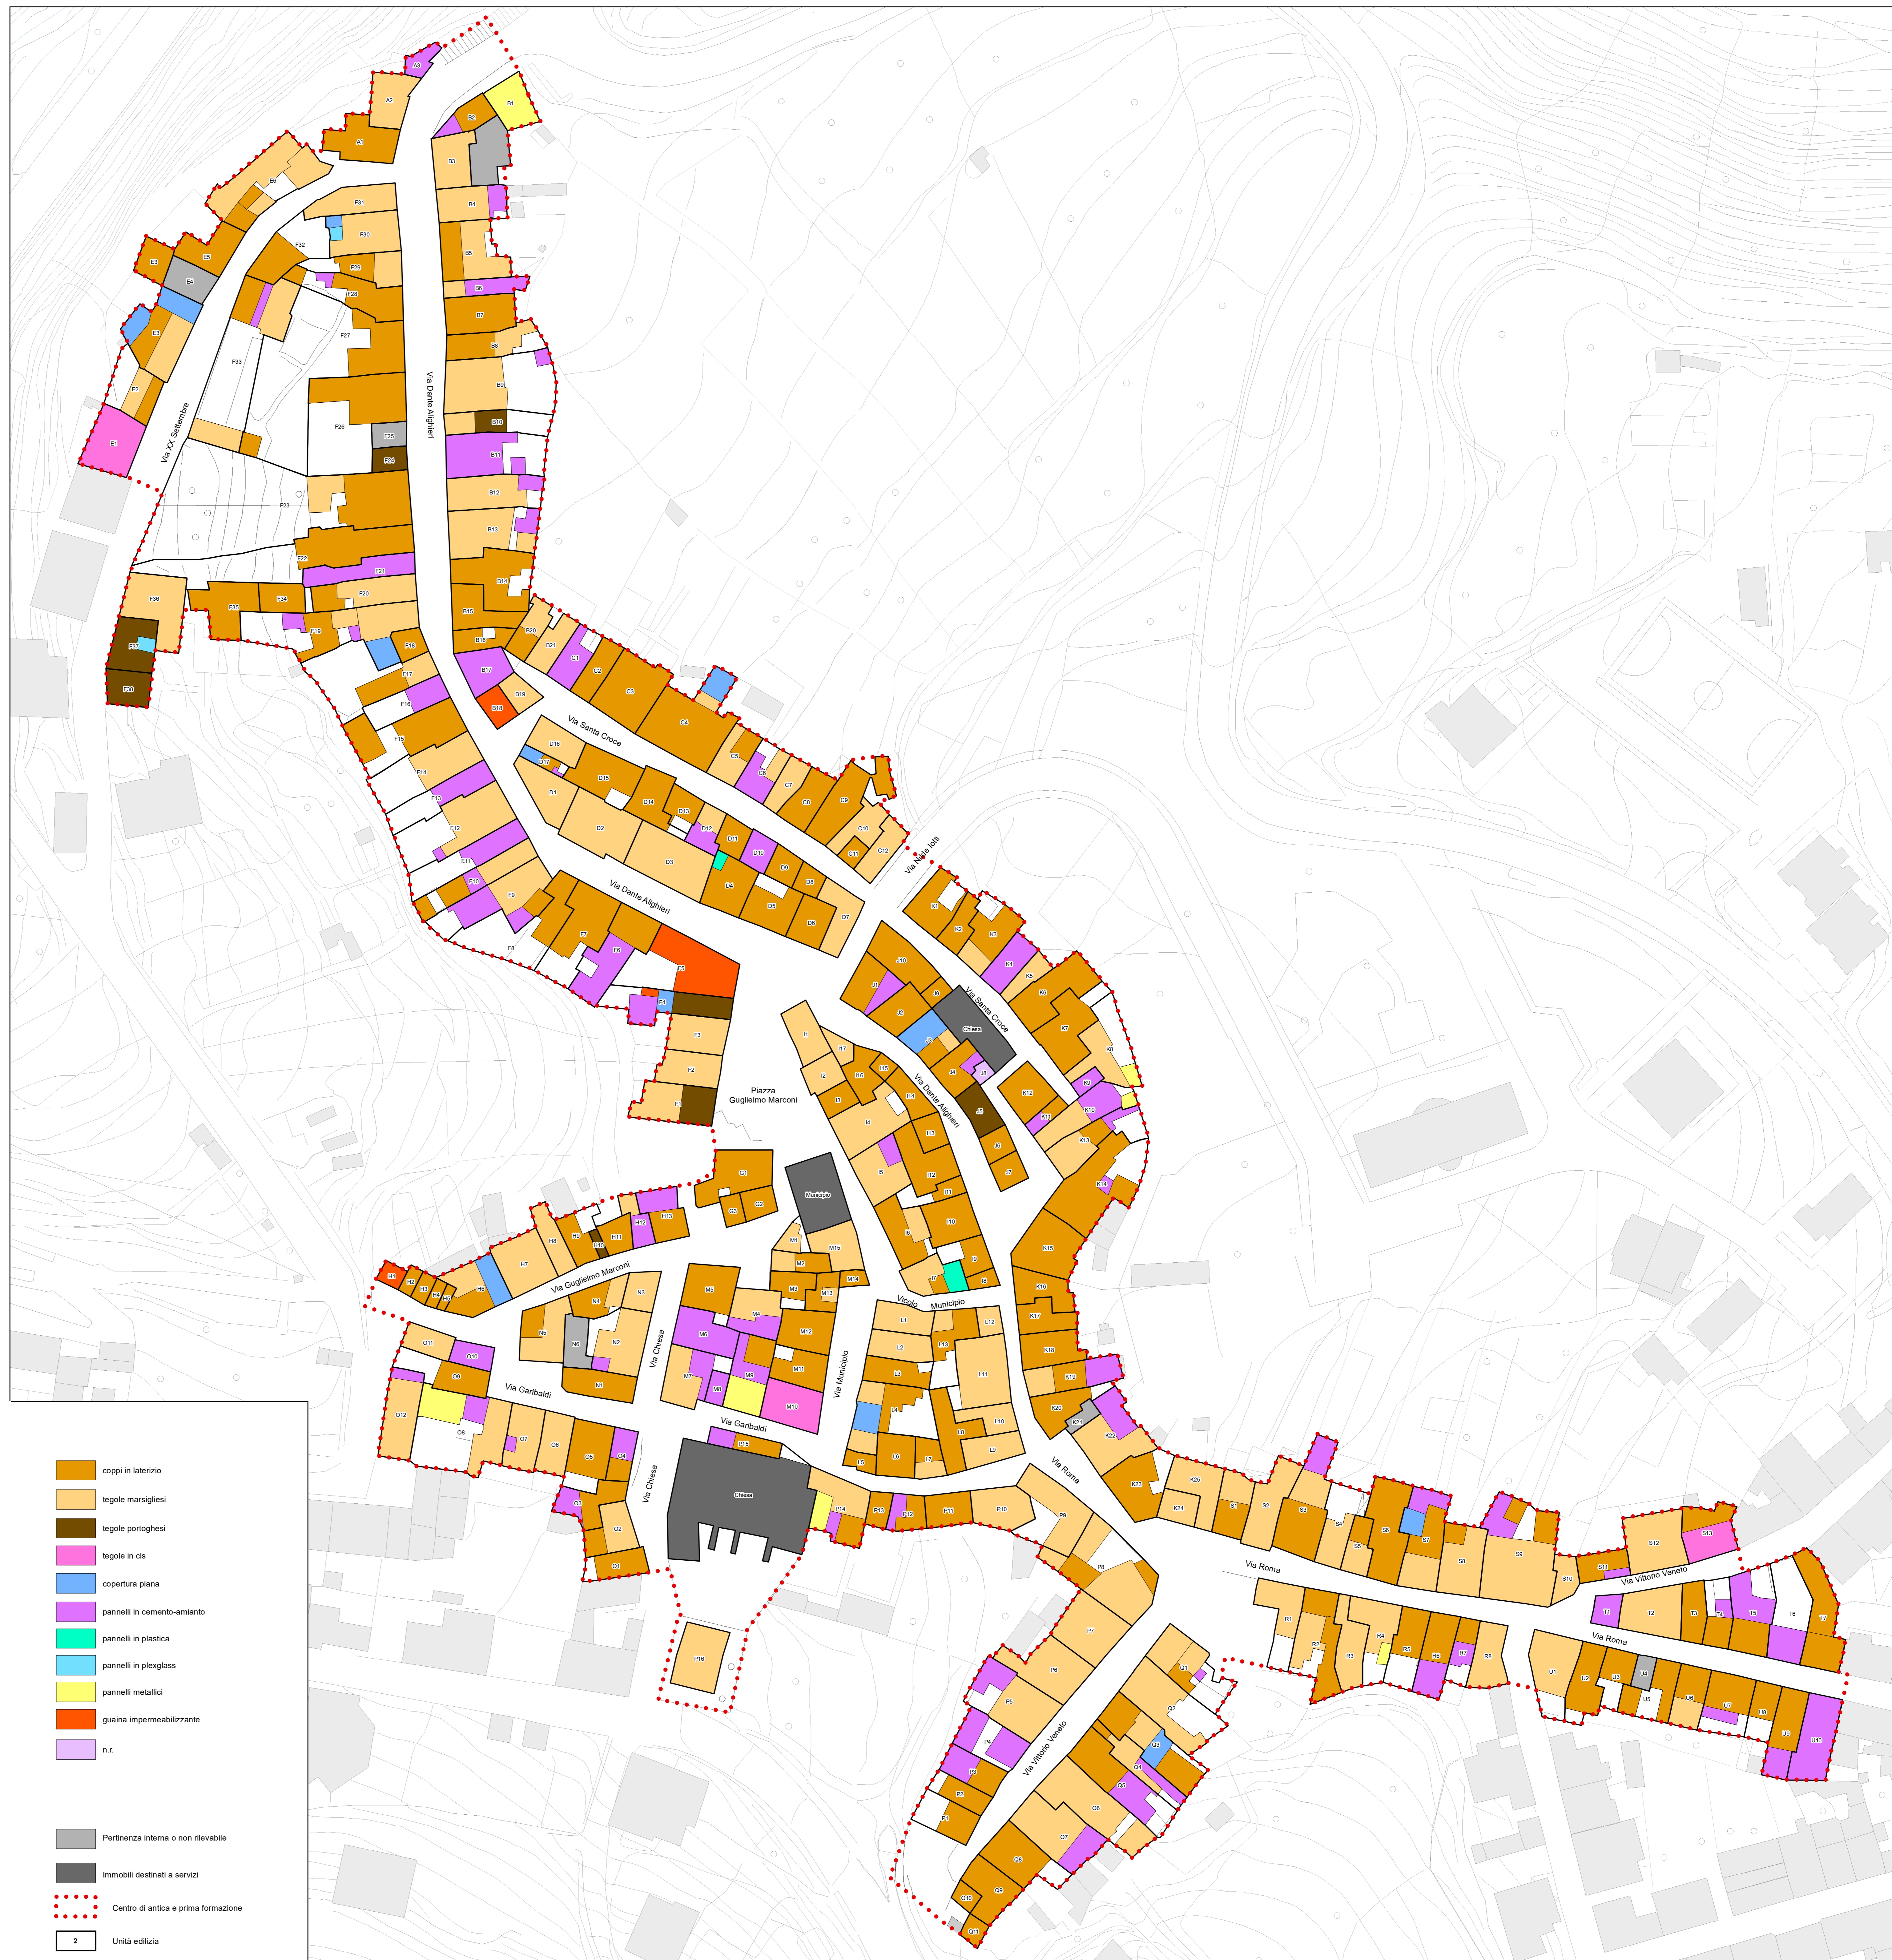

- coppi in laterizio
 - tegole marsigliesi
 - tegole portoghesi
 - tegole in cis
 - copertura piana
 - pannelli in cemento-amiant
 - pannelli in plastica
 - pannelli in plexiglass
 - pannelli metallici
 - guaina impermeabilizzante
 - n.r.
-
- Pertinenza interna o non rilevabile
 - Immobili destinati a servizi
 - Centro di antica e prima formazione
 - 2
Unità edilizia