


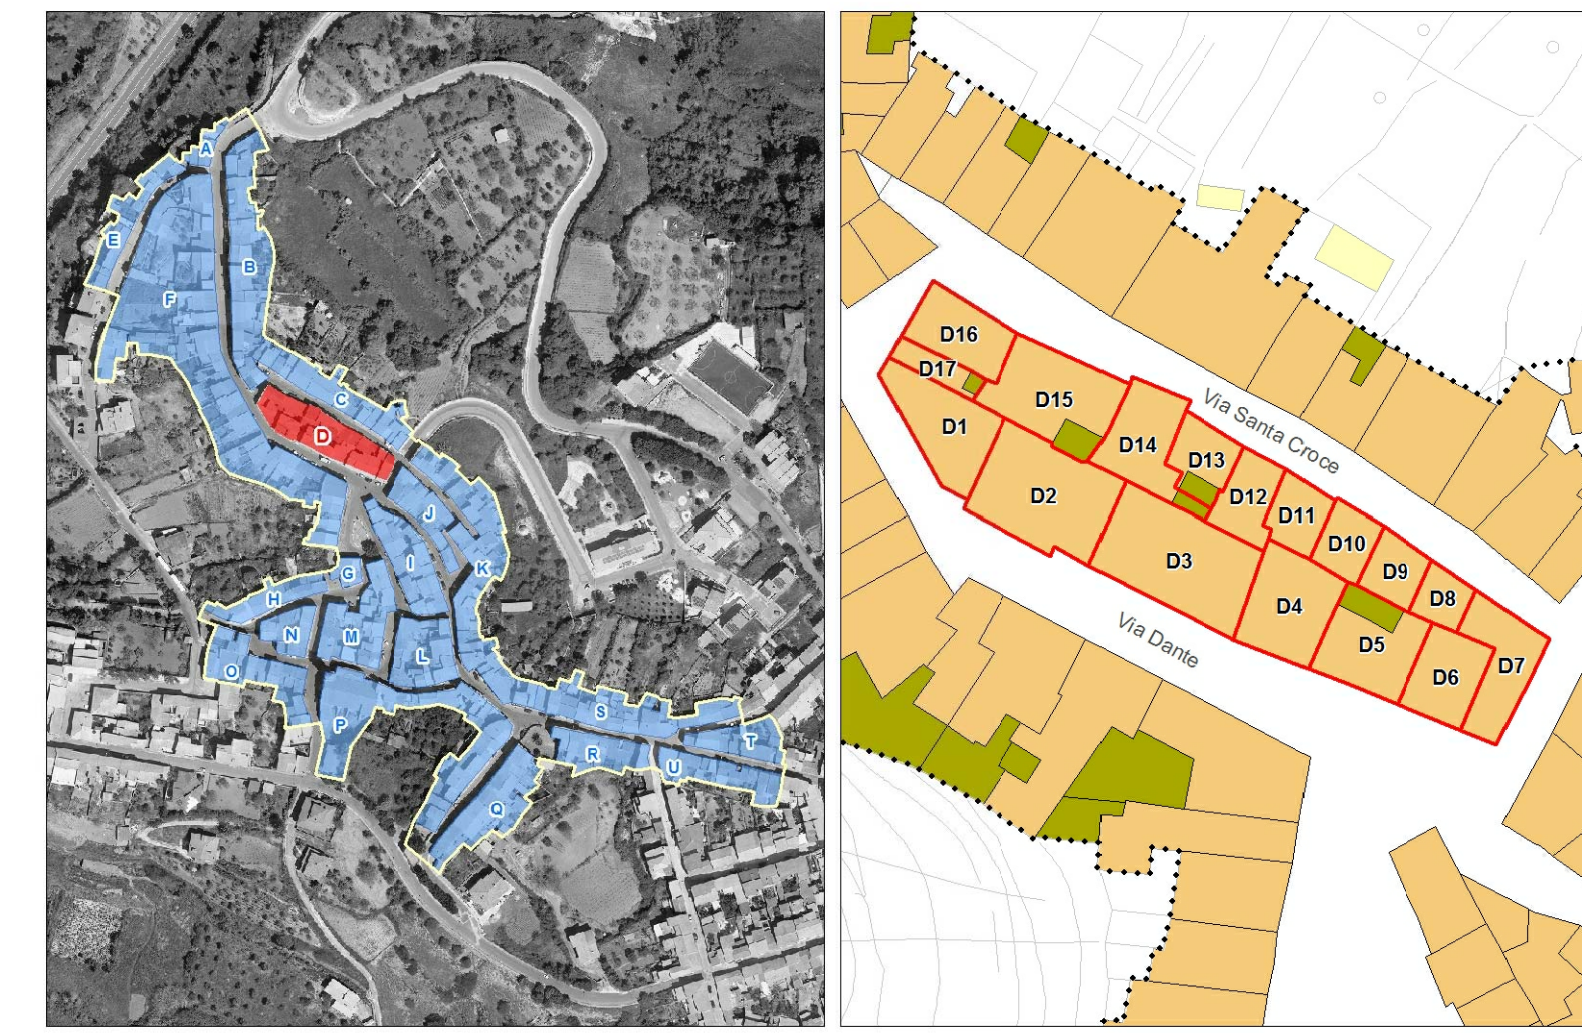



comune di
Mara

PIANO PARTICOLAREGGIATO
DEL CENTRO MATRICE

Tavola **14d**




profilo regolatore:
isolato D

sindaco
Sig. Salvatore Ligios

progettazione
ing. Mauro Floris

responsabile del procedimento
geom. Francesco Sale

data
maggio 2018

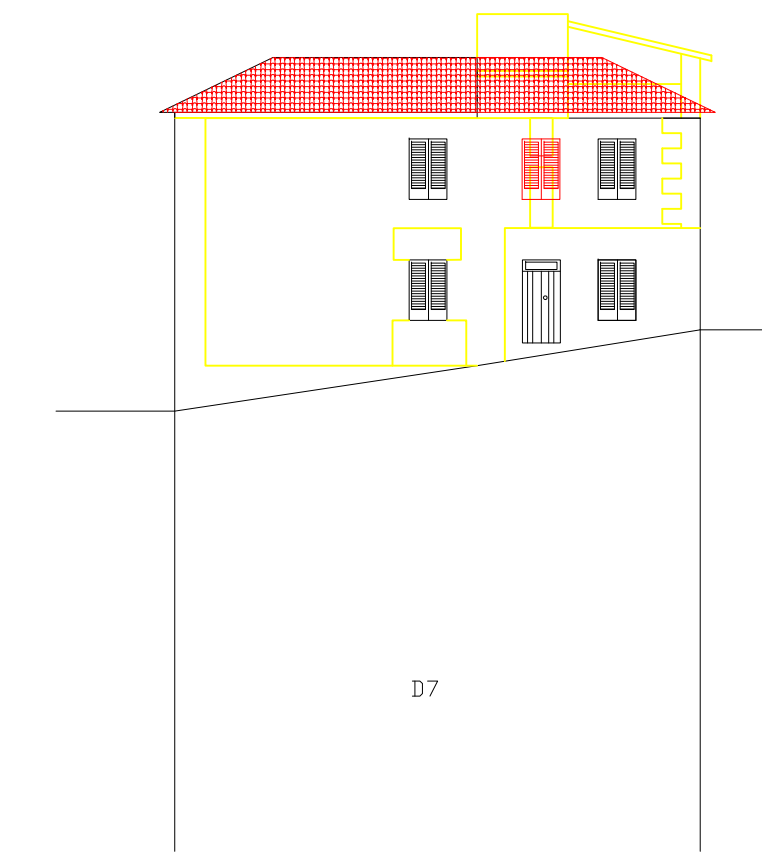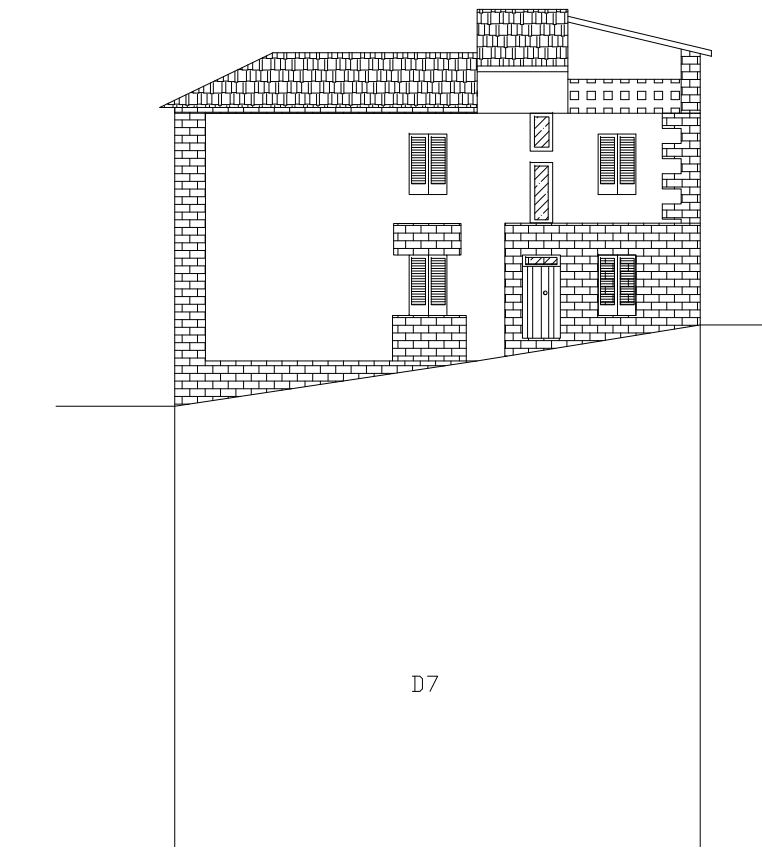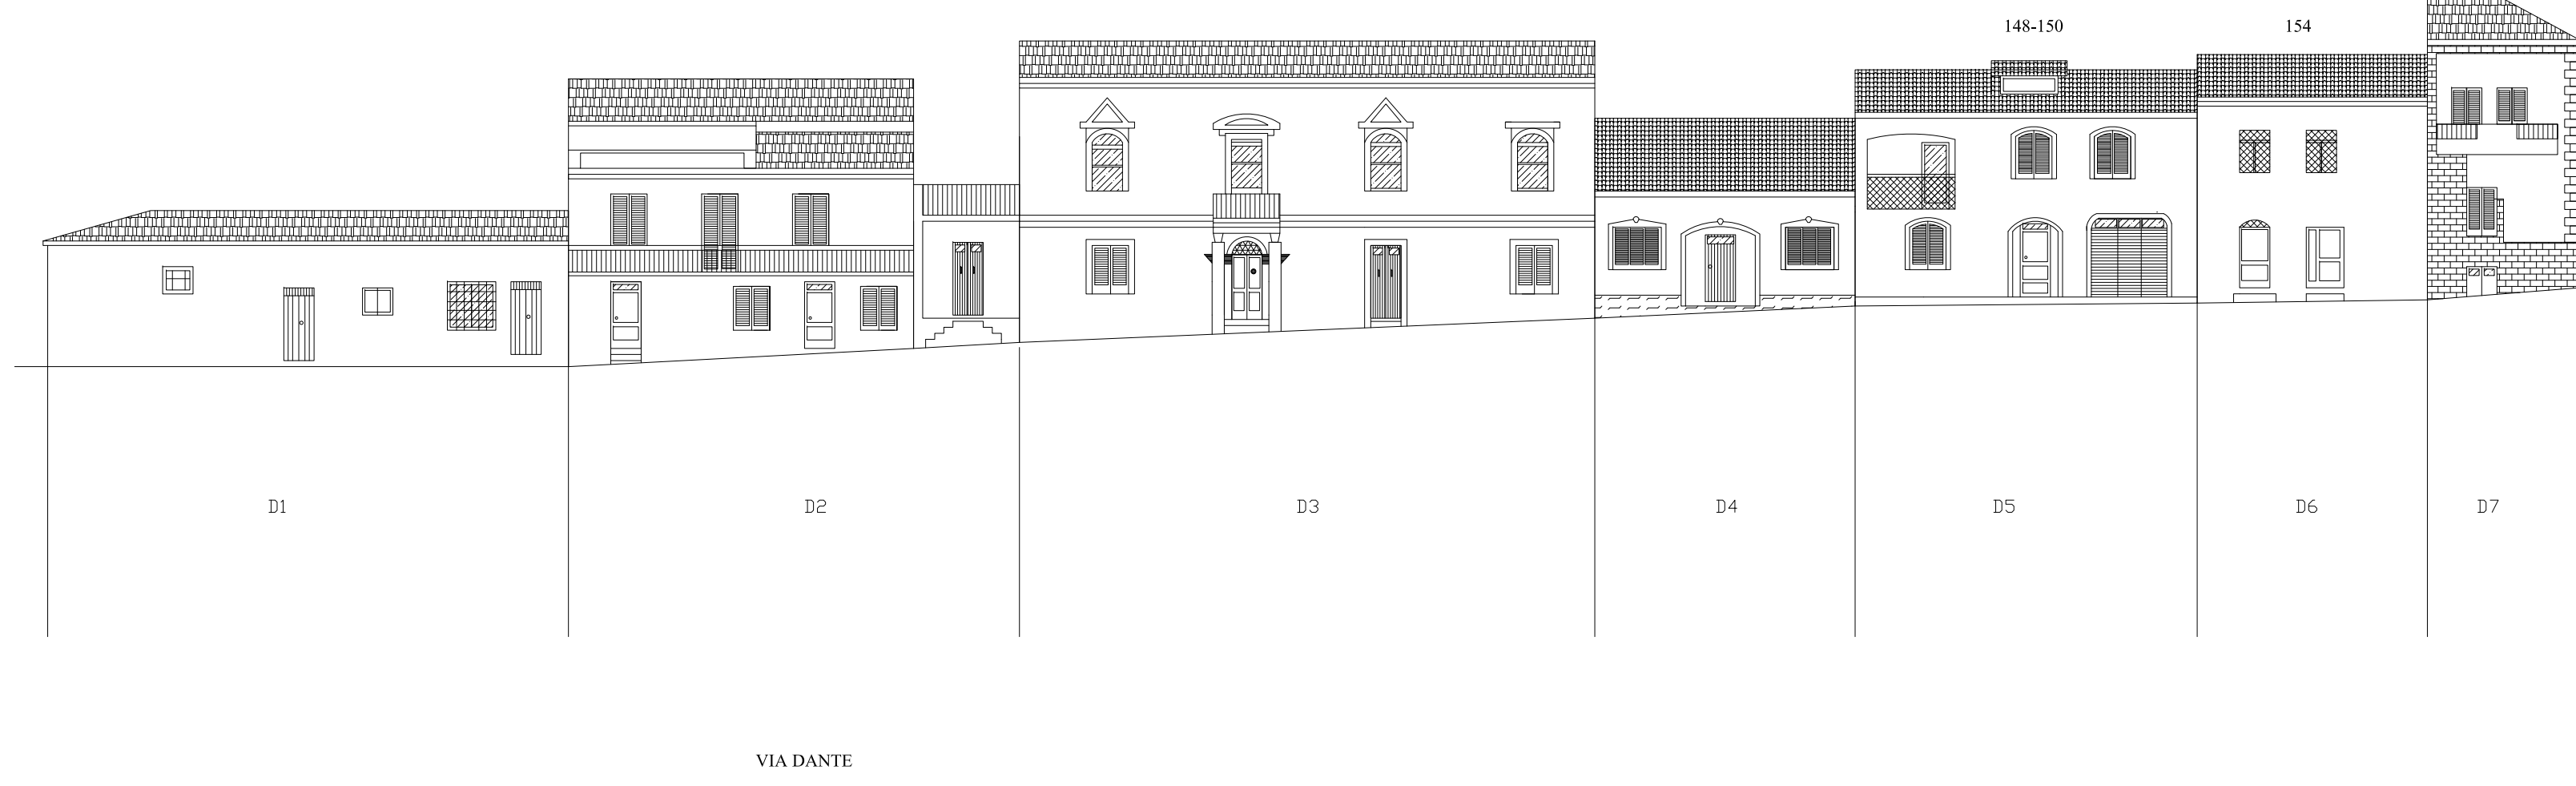

stato attuale

progetto